


\\SERVER\Projekte\Eneco\Solarpower S.A\SOP01302-Differdange-Commodo Windkraftanlage\11 Pläne\Interne\SOP01302-015_Luftbild.dwg - Druckdatum: 28.11.2016 09:46:47

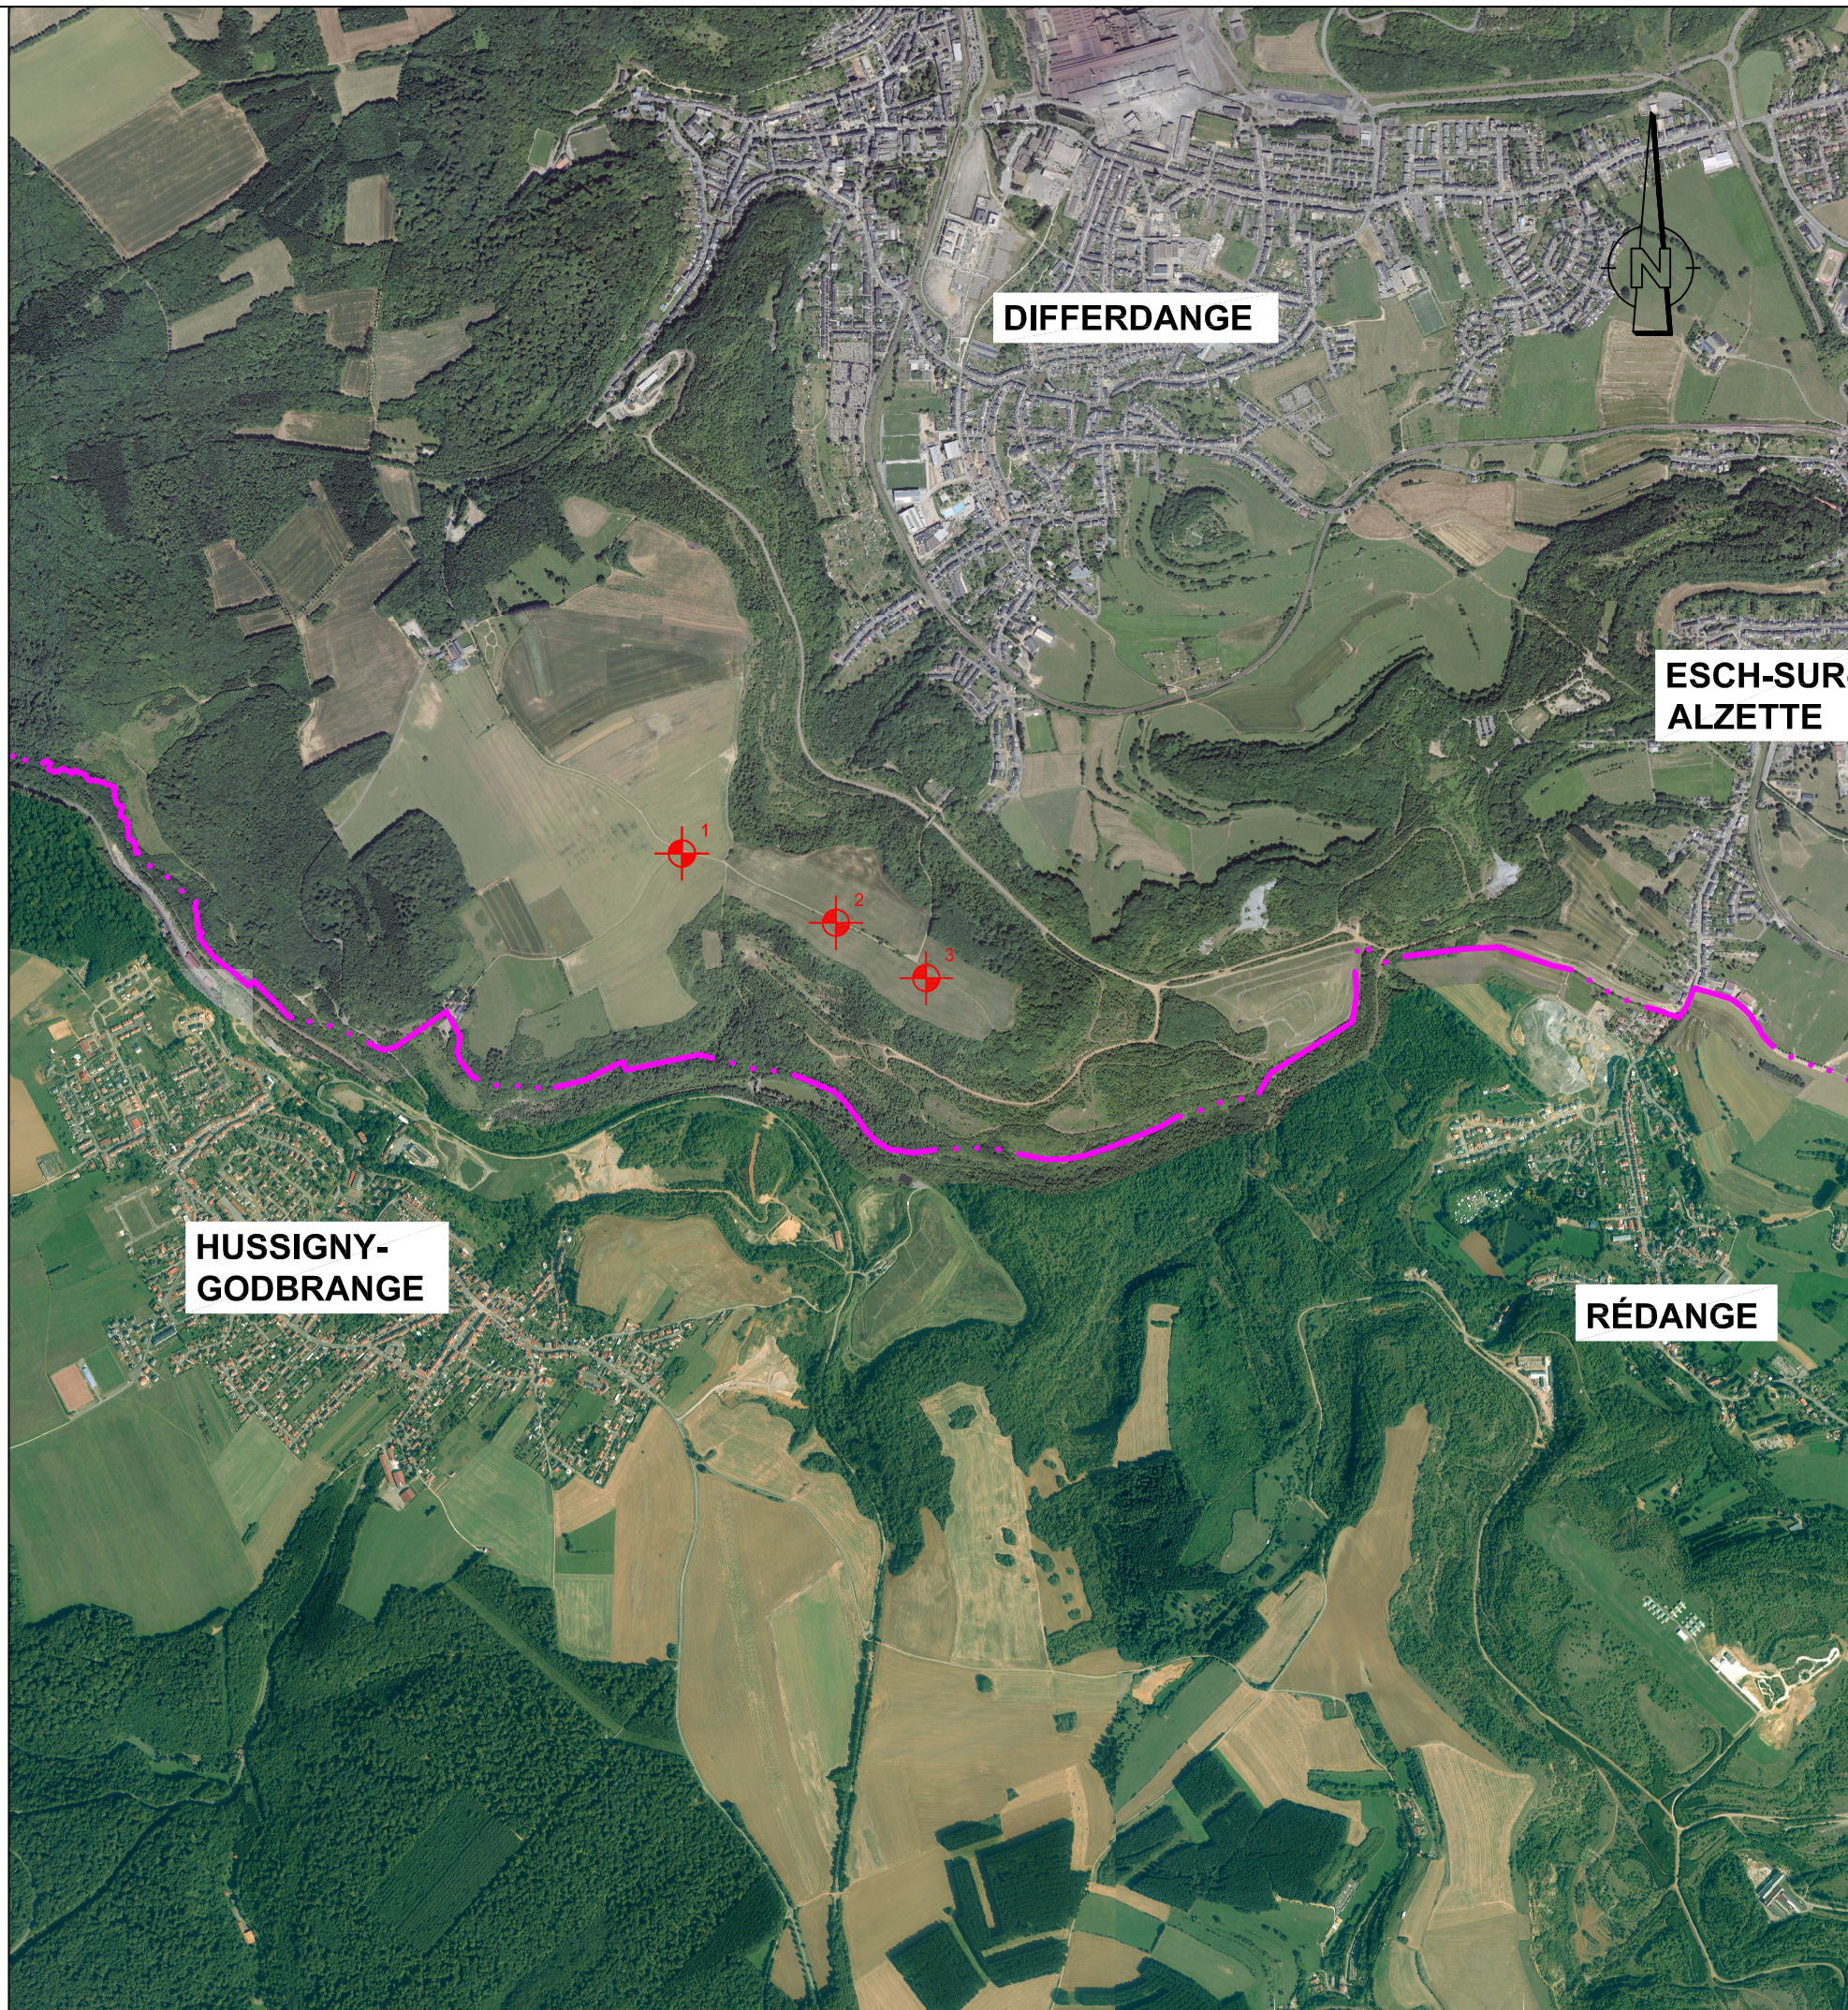

DIFFERDANGE

ESCH-SUR-ALZETTE

HUSSIGNY-GODBRANGE

RÉDANGE

Legende



Standorte Windräder



Staatsgrenze L - F

Planbasis/Plan d'Origine: © Administration du Cadastre et de la Topographie - Droits réservés à l'Etat du Grand-Duché de Luxembourg (2013); Institut National de l'Information Géographique et Forestière - Service des Activités Aériennes

Planbezeichnung/
Dénomination
du plan: Orthofoto (Stand: 2013) mit Lage der Windräder

Projektname/
Nom du projet: Genehmigungsantrag Windkraftanlage

Auftraggeber/
Maitre d'ouvrage: Solarpower S.A.

eneco
INGÉNIEURS - CONSEILS

22, rue Edmond Reuter • L-5326 Contern
Tél.: (+352) 26 43 14 44-1 • Fax: (+352) 26 43 14 45
info@eneco.lu • www.eneco.lu

Planungsphase/
Stade de planification: UVP

Maßstab/Echelle: 1 : 20.000

Datum/Date: 03/11/2016

Bearb./Des.: GK Gepr./Ver.: RK

Plan-Nr./Plan-No.:

Alle Maßangaben sind durch das ausführende Unternehmen vor Ort zu prüfen
Toutes les mesures sont à vérifier sur place par l'entrepreneur

SOP01302-015